


1 PLANTA BAIXA - PAVIMENTO TÉRREO  
ESCALA 1/75

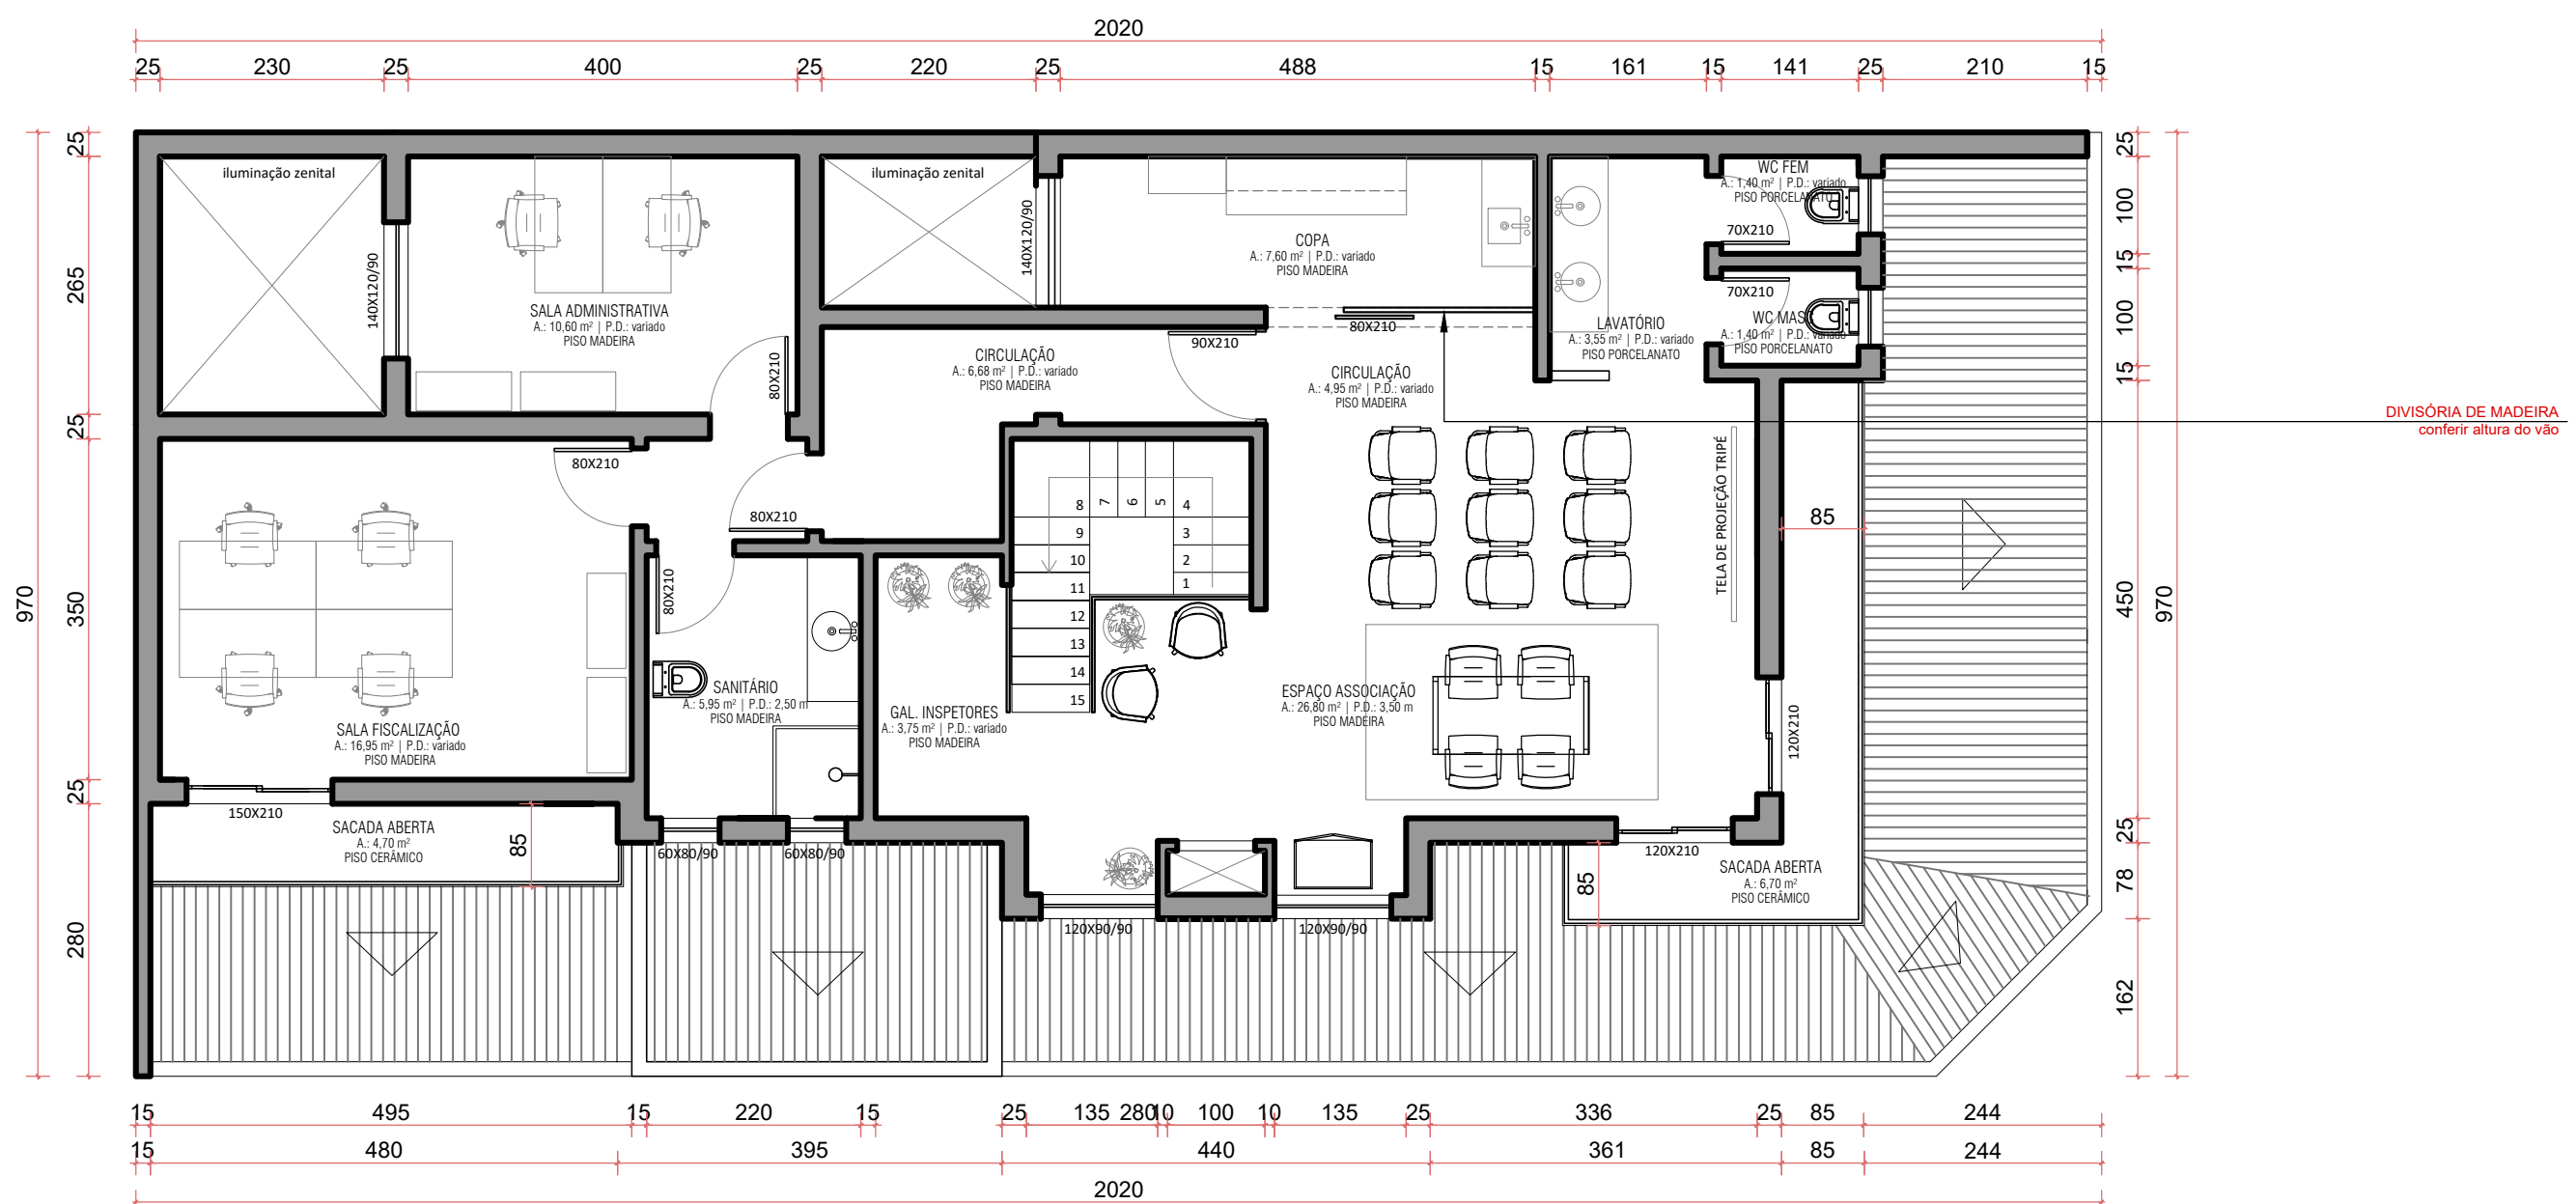

2 PLANTA BAIXA - SEGUNDO PAVIMENTO  
ESCALA 1/75

## INSPETORIA DE PELOTAS



### ESTUDO PRELIMINAR REVISÃO 03

CREA- RS | GENG  
Conselho Regional de Engenharia e Agronomia do Rio Grande do Sul  
Gerência de Engenharia  
Rua São Luís 77, Santana, Porto Alegre - RS | CEP: 90620-170  
Inspetoria de Pelotas  
Rua Gonçalves Chaves, 452 - Pelotas - RS | CEP: 96015-560

PROPRIETÁRIOS:  
CREA-RS  
CNPJ: 92.695.790/0001-95

RESP. TÉCN. PROJETO EXECUTIVO:  
ARQ. CLEITON ALCANTARA DE SOUZA  
CAU-RS A283230-5

PRANCHA

### ESTUDO PRELIMINAR - ETAPA 2 LAYOUT E INTERVENÇÕES

DESENHO: EQUIPE  
ESCALA: 1/75  
DATA: SETEMBRO/2024

ÚNICA